План бильярдной с расстановкой мебели и оборудования, вариант 1

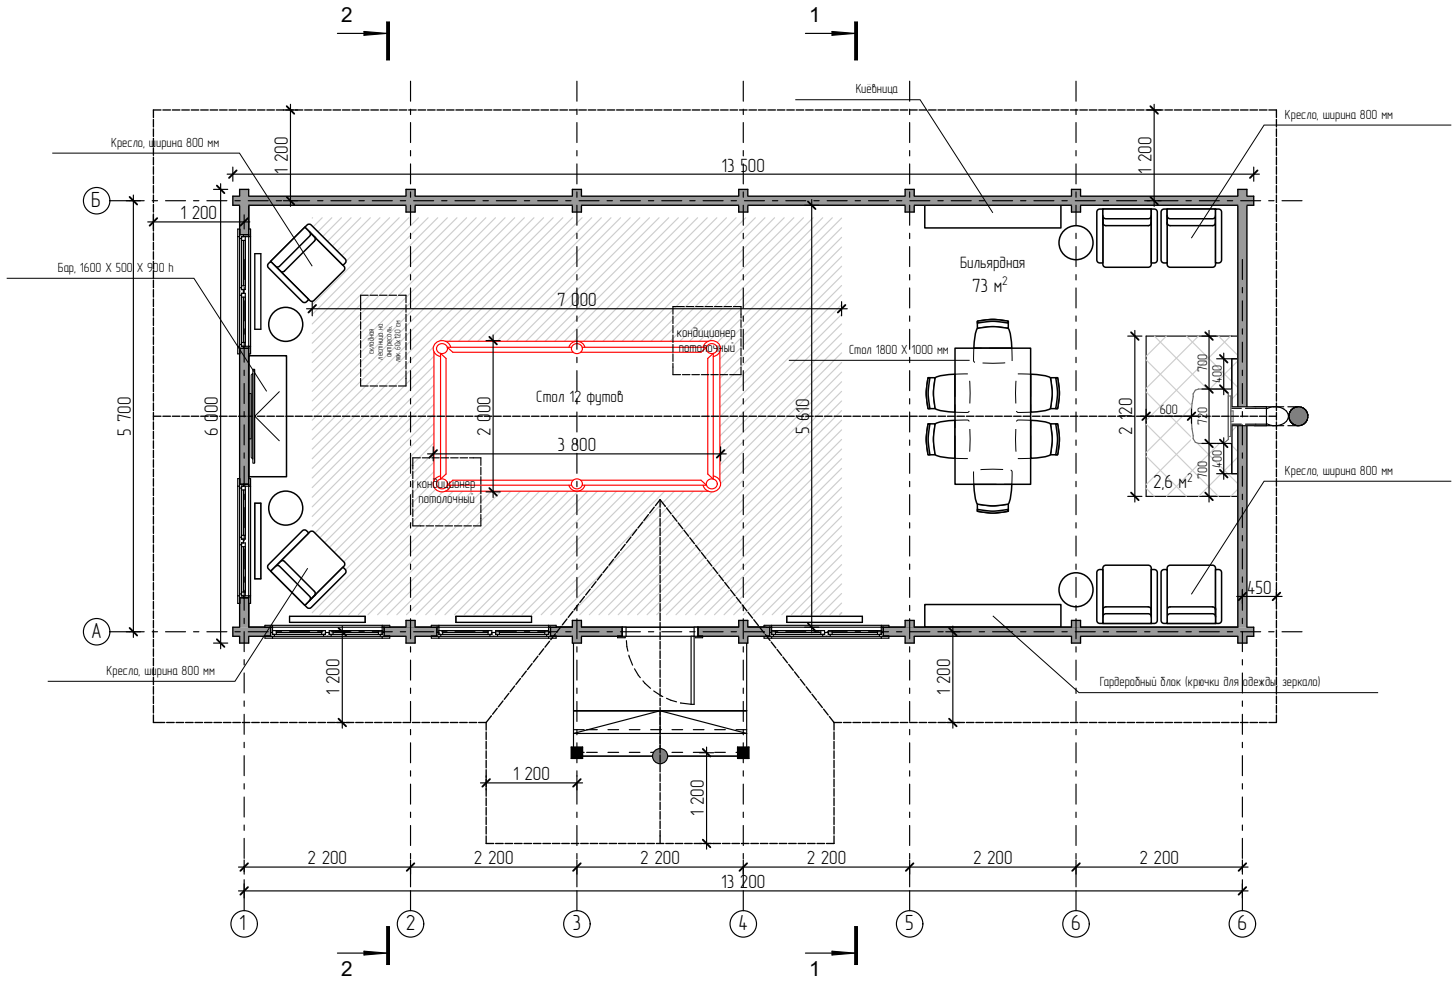

S этажа = 73 м²

План бильярдной с расстановкой мебели и оборудования, вариант 2

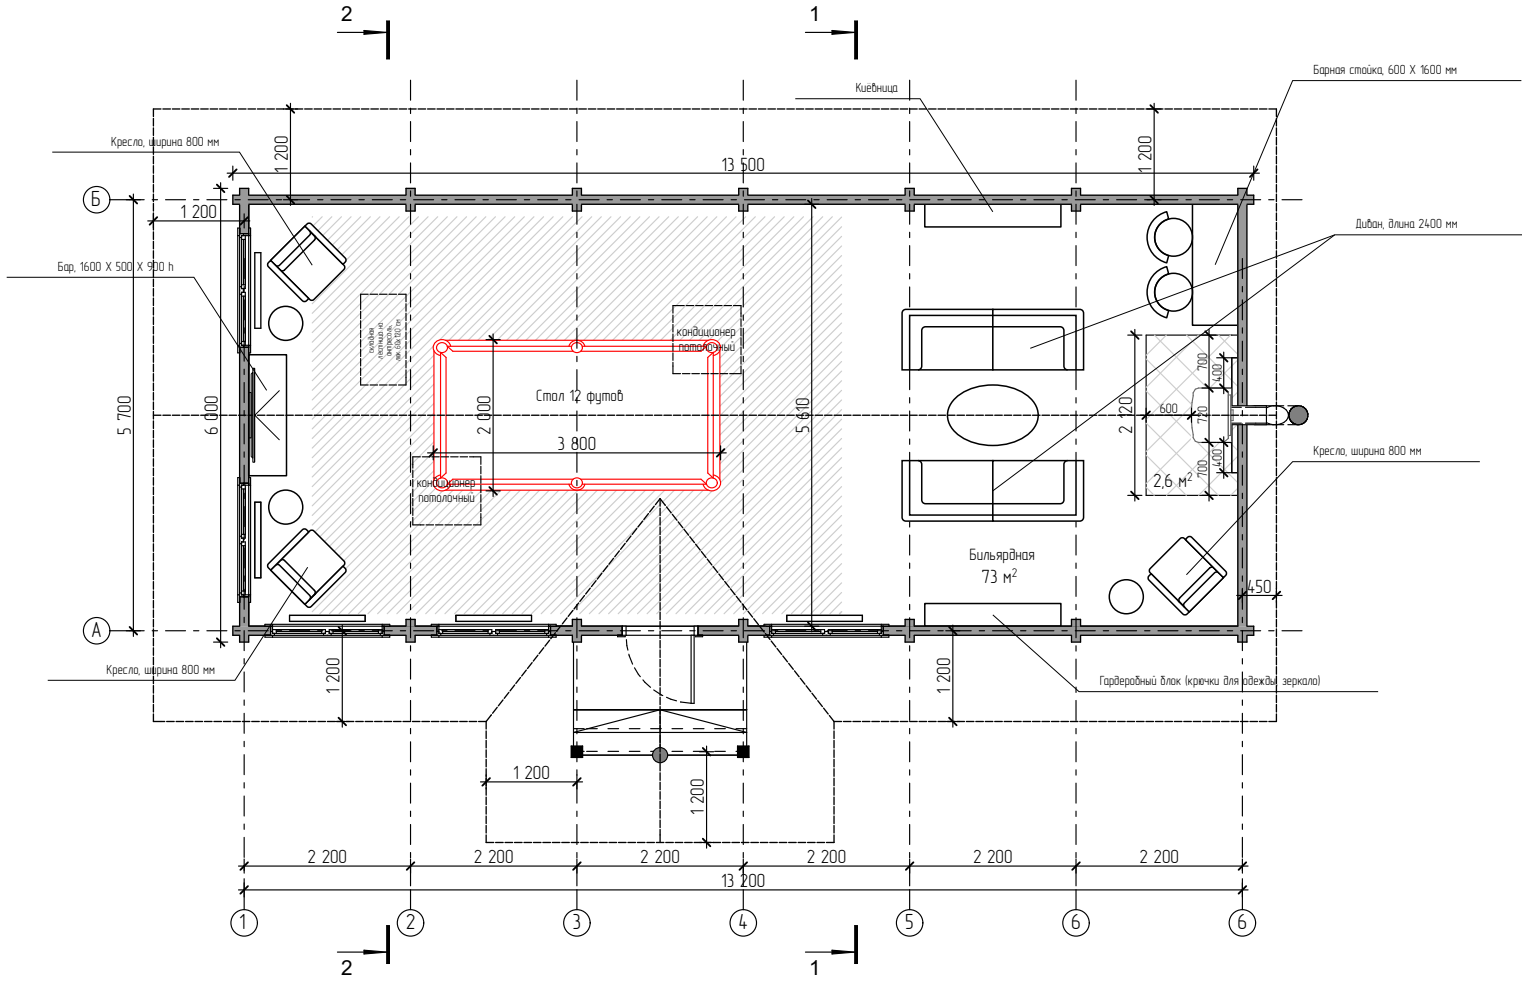

S этажа = 73 м²

План бильярдной с расстановкой мебели и оборудования, вариант 3

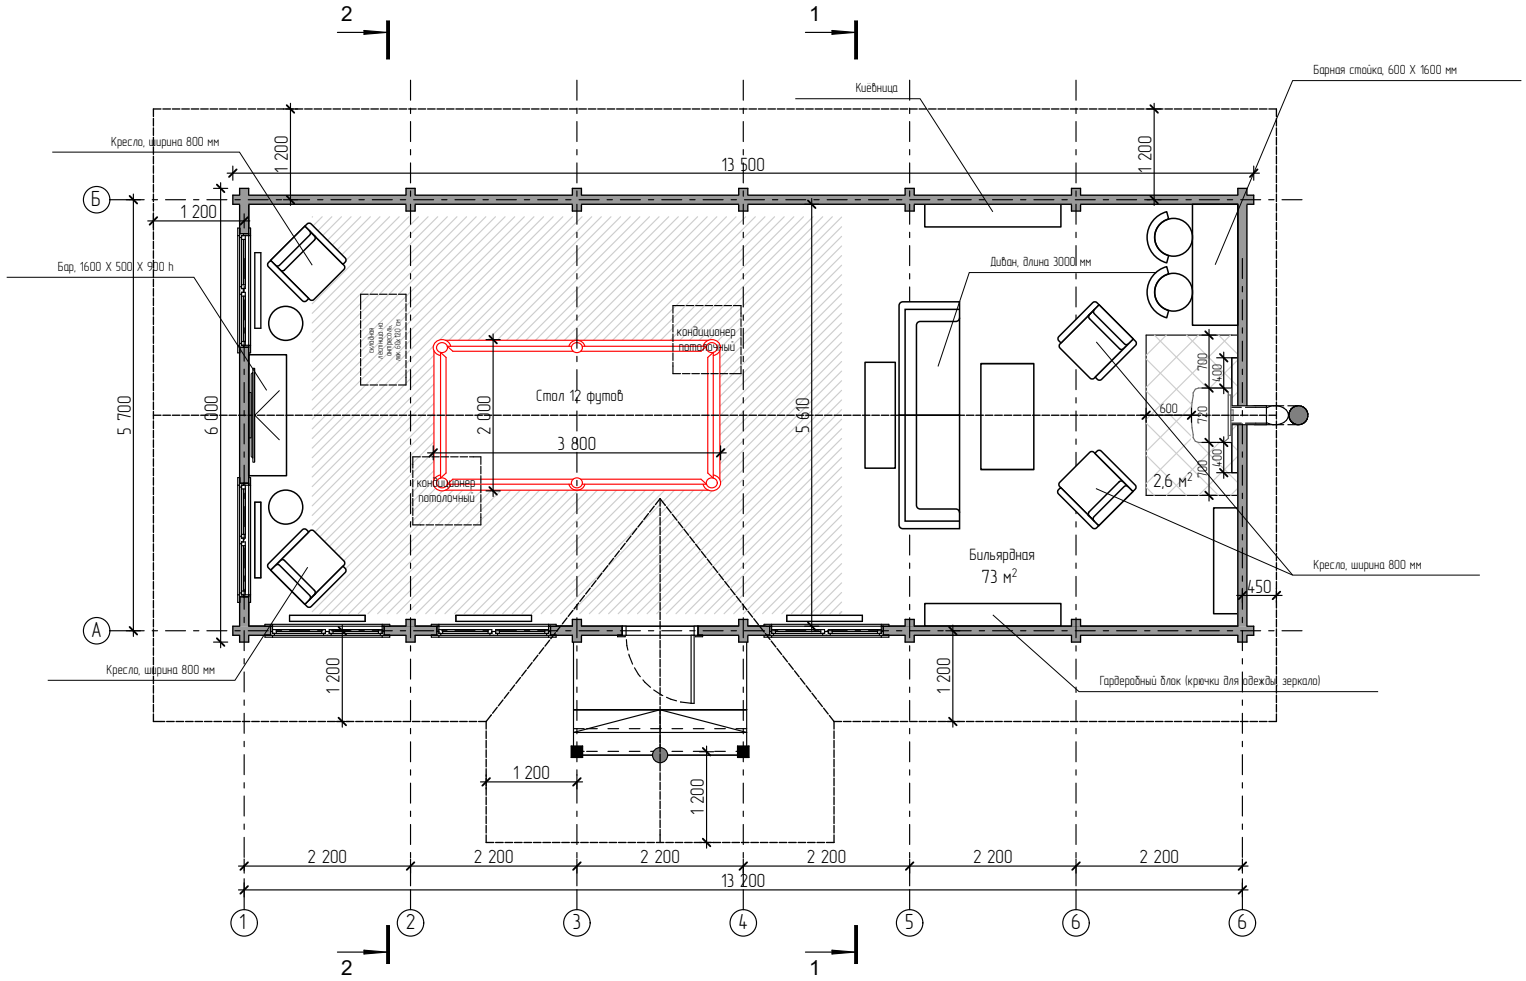

$S_{этажа} = 73\ м^2$